

Gemeinde Tirol



Comune di Tirol

**ABÄNDERUNG DES BAULEITPLANES
MODIFICA DEL PIANO URBANISTICO COMUNALE**

**EINTRAGUNG DER ENSEMBLESCHUTZFLÄCHEN IN DEN
BESTEHENDEN BAULEITPLAN
INSERIMENTO DELLE ZONE DI TUTELA DEGLI INSIEMI NEL PIANO
URBANISTICO COMUNALE**

INHALT – INDICE:

- PLANÜBERSICHT - QUADRO D'UNIONE
- AUSZUG BAULEITPLAN – ESTRATTO DEL PIANO URBANISTICO

DER TECHNIKER – IL TECNICO

AUTONOME PROVINZ PROV. AUTONOMA BOZEN - SÜDTIROL BOLZANO - ALTO ADIGE	
Abt. - Rip. 27 RAUMORDNUNG URBANISTICA	
Eingangsdatum Data di arrivo	Uhrzeit ora
25. Okt. 2006	
Nr. Akt/PI/Cod. Uj. 61-23.04	Prot. Nr. 6661
Verantwortlicher Beamter - Funzionario responsabile	



GEMEINDE TIROL / COMUNE DI TIROLO


Genehmigt mit Ratsbeschluss Nr.14 vom 18.04.2006. / Approvato con deliberazione consiliare n.14 del 18.04.2006.

Der Bürgermeister / Il Sindaco

Der Gemeindegemeindefunktionär / Il Segretario comunale




PLANÜBERSICHT -QUADRO D'UNIONE

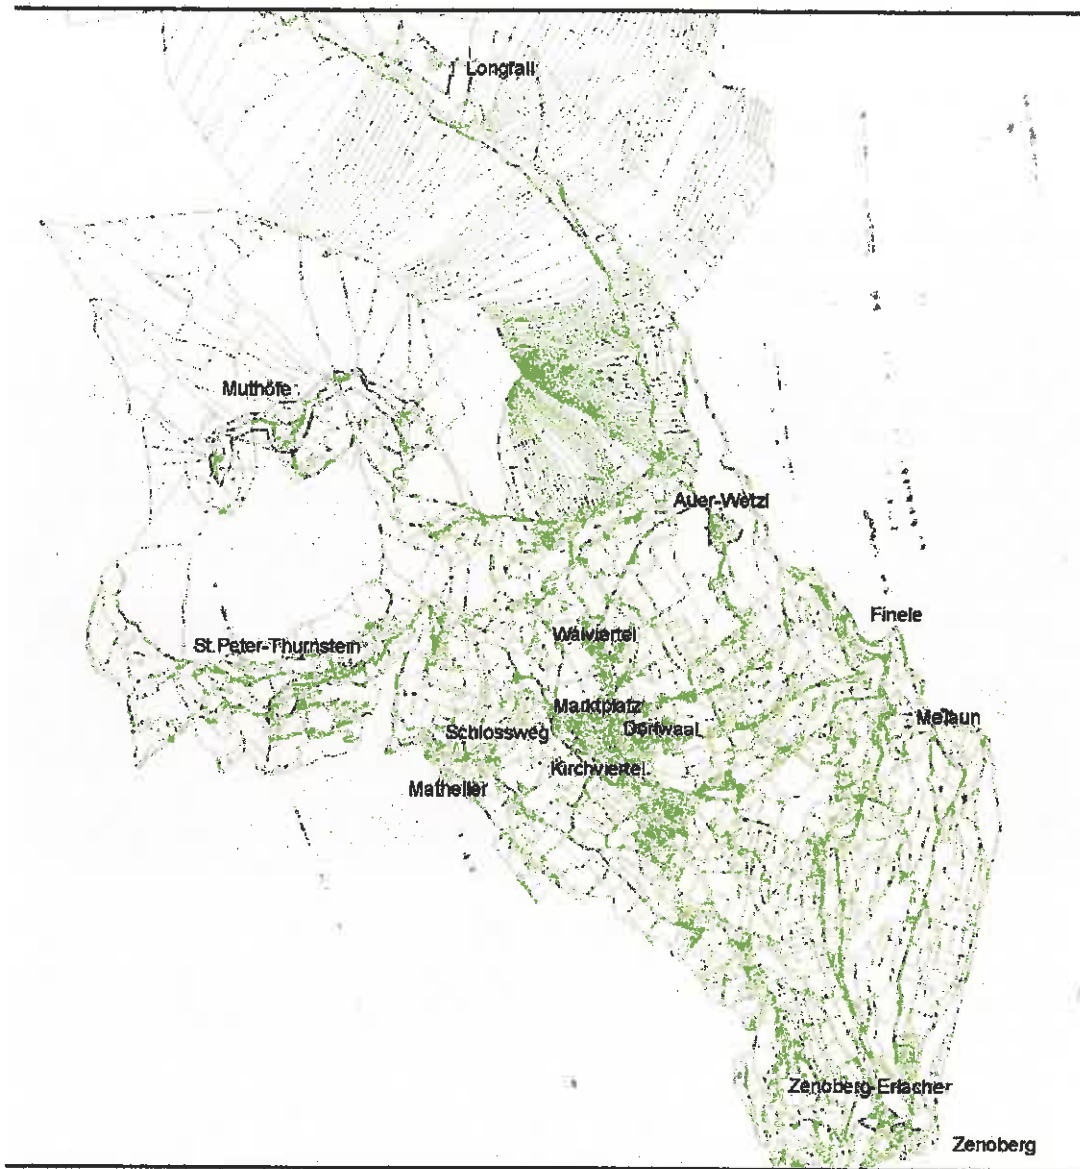




Ensemble 1: Kirchviertel

BESTAND STATO ATTUALE

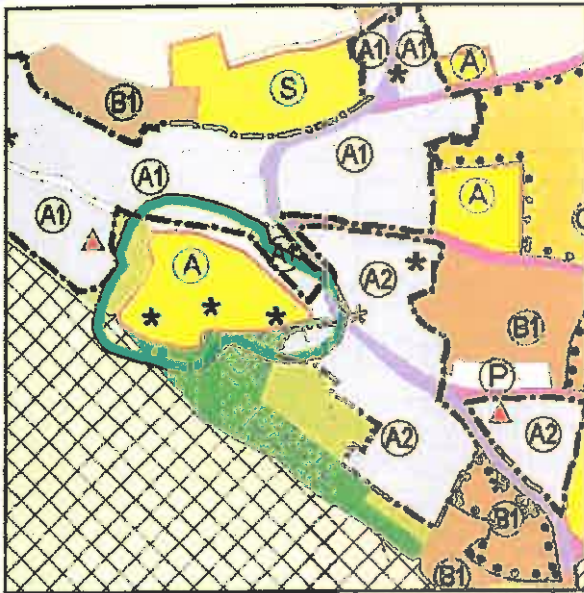

GEPLANTE ÄNDERUNG PROPOSTA DI MODIFICA

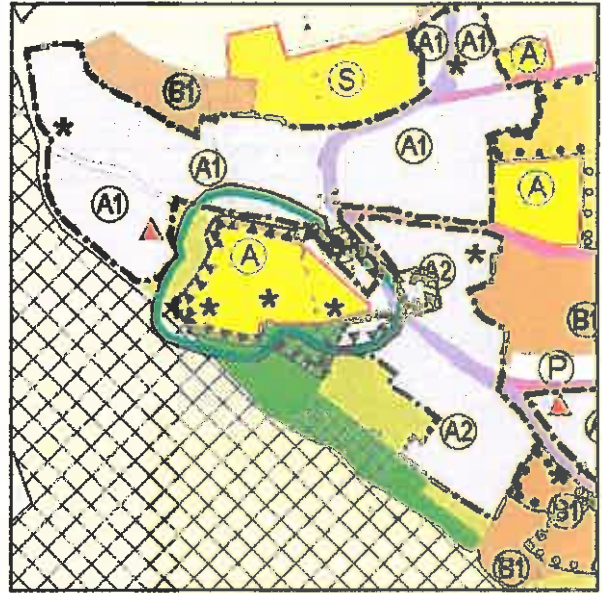

M/SC. = 1:5000




VERZEICHNIS DER PARZELLEN ELENCO DELLE PARTICELLE
ENSEMBLE 1: KIRCHVIERTEL


Parzelle particella	AREA m ²	TIPOP
.1	1091	P
.1	421	C
.2/1	269	C
.2/1	494	P
.2/1	51	C
.2/2	1012	C
.2/2	23	C
.2/2	230	P
.2/2	179	C
.2/2	33	C
.2/2	45	C
.26	160	P
.27/1	8	P
.27/1	298	C
.27/1	6	C
.27/1	3	C
.27/2	83	P
.27/2	137	C
.27/3	106	C
.27/3	43	C
.27/3	186	P
.29/2	346	P
.354/1	396	P
.354/1	6	C
.354/1	128	C
.354/2	43	P
.4	2537	C
.4	1547	C
.497	142	P
.497	211	C
.848	109	P
.848	310	C
.848	72	C
.864	397	P
1655	8850	P
1657	230	P
1658	124	P
1659	2374	P
21	761	P
22	635	P
23/1	1082	P
23/2	348	P
24/1	4017	P
25	419	P
26	348	P
27	615	P
28/1	571	P
28/5	1519	P
91	227	P
92/1	368	P
92/2	125	P

Ensemble 2: Schlossweg

BESTAND STATO ATTUALE

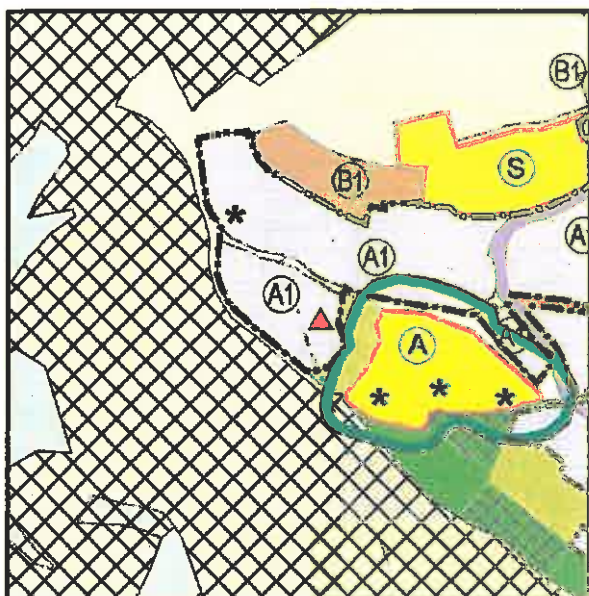

GEPLANTE ÄNDERUNG PROPOSTA DI MODIFICA

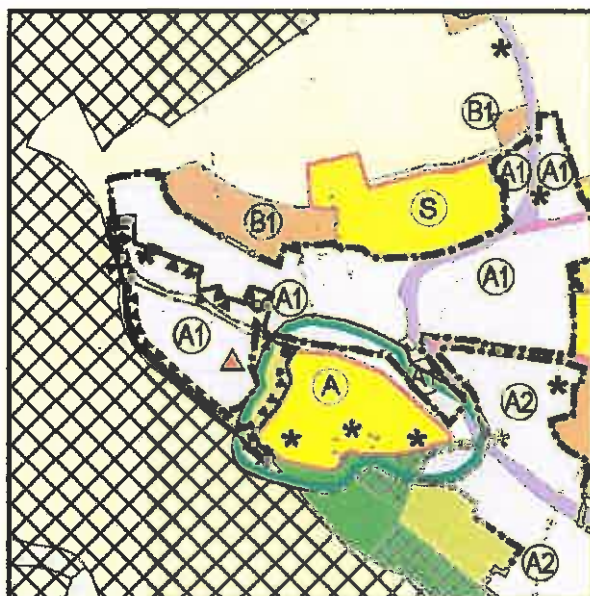


M/SC. = 1:5000

VERZEICHNIS DER PARZELLEN ELENCO DELLE PARTICELLE
ENSEMBLE 2: SCHLOSSWEG


Parzelle particella	AREA m²	TIPOP
.17	122	P
.17	128	C
.17	404	C
.236/1	56	P
.236/1	321	C
.236/1	264	C
.388	516	C
.4	2537	C
.4	179	P
.4	1547	C
.5/1	239	P
.5/1	188	C
.5/2	351	P
.5/2	181	C
.6/2	109	P
.872	239	C
1166/1	6055	P
1173	1301	P
1174	3164	P
1190	2955	P
12/1	217	P
13	297	P
14	330	P
154	306	P
155/1	633	P
155/3	114	P
16/2	257	P
1655	8850	P
1657	230	P
1659	2374	P
1732	597	P
1734	796	P
1736	1648	P
23/1	1082	P

Ensemble 3: Dorfwaal

BESTAND STATO ATTUALE

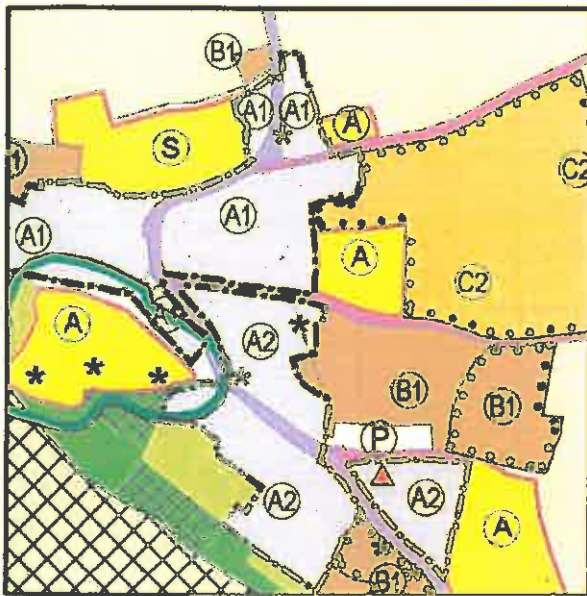

GEPLANTE ÄNDERUNG PROPOSTA DI MODIFICA

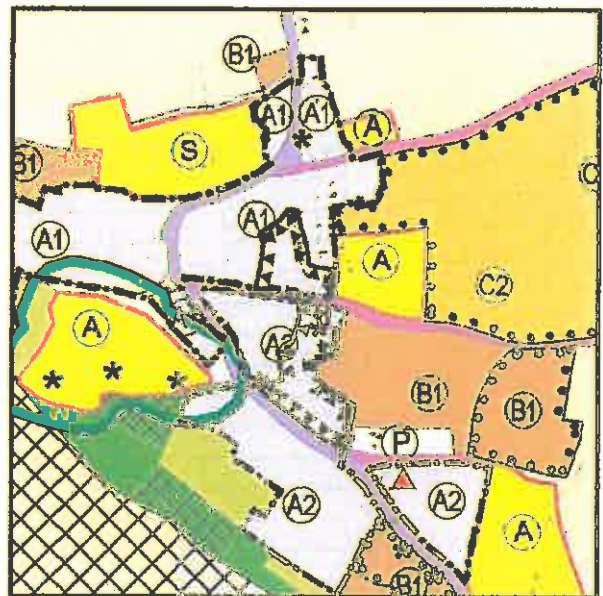

MSC. = 1:5000




VERZEICHNIS DER PARZELLEN ELENCO DELLE PARTICELLE
ENSEMBLE 3: DORFWAAL


Parzelle particella	AREA m ²	TIPOP
.243	282	C
.243	368	P
.27/1	298	C
.27/2	83	P
.27/3	186	P
.298	154	C
.298	165	C
.298	3	P
.38	163	C
.38	113	C
.38	81	P
.39	120	P
.395	43	C
.395	247	P
.44	124	C
.44	65	P
.45	244	P
.46/1	111	C
.46/1	9	P
.46/2	84	P
.47/1	224	C
.47/1	185	P
.47/2	72	P
.47/3	17	P
.544	608	P
.634	277	P
.636	647	P
.684	2726	P
.773	211	C
.773	17	C
.773	177	P
1655	8850	P
1661/1	8215	P
83/7	115	P
86	103	P
87	170	P
88/1	228	P
88/2	102	P
88/5	2	P
89/3	20	P
89/4	2	P
89/5	1461	P
89/6	69	P
91	227	P
92/1	368	P
92/2	125	P
94	938	P
98/1	92	P
98/2	69	P
99	587	P

Ensemble 4: Marktplatz

BESTAND STATO ATTUALE

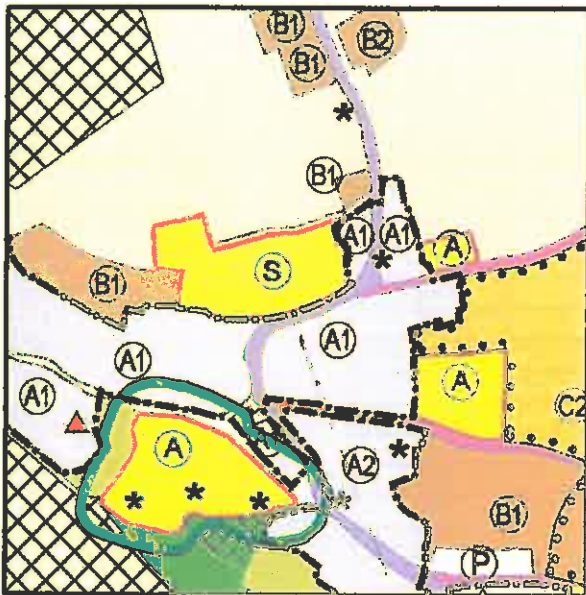

GEPLANTE ÄNDERUNG PROPOSTA DI MODIFICA

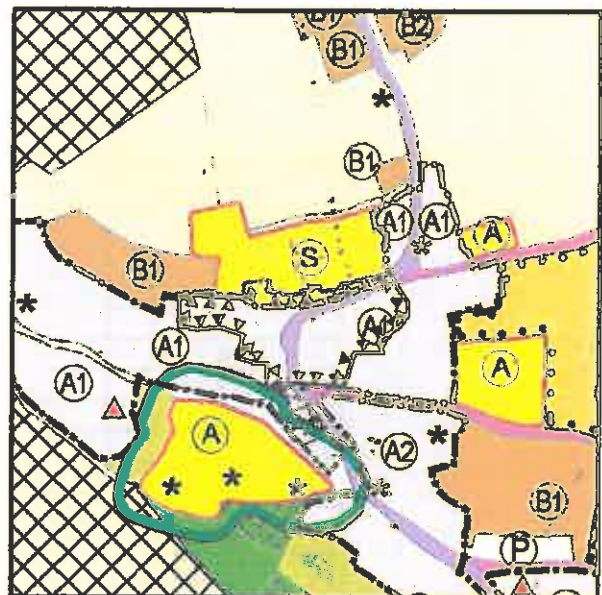

M/SC. = 1:5000



VERZEICHNIS DER PARZELLEN ELENCO DELLE PARTICELLE
ENSEMBLE 4: MARKTPLATZ


Parzelle particella	AREA m ²	TIPOP
.10/1	55	P
.10/1	149	C
.10/2	56	P
.11	234	C
.11	23	C
.12	152	C
.12	25	P
.13	202	C
.13	46	P
.13	110	C
.14/1	42	P
.14/1	199	C
.14/2	8	P
.14/3	51	C
.15	128	C
.15	17	P
.16	111	C
.20/1	141	P
.21	48	P
.21	446	C
.21	50	C
.21	131	C
.283	613	P
.283	384	C
.283	71	C
.395	247	P
.42/1	50	P
.42/1	163	C
.42/1	58	C
.42/2	8	P
.42/2	297	C
.42/2	153	C
.42/2	18	C
.43/1	285	P
.43/2	131	C
.43/2	255	P
.43/3	16	P
.44	124	C
.44	65	P
.45	244	P
.561/1	1311	P
.561/1	90	C
.779	384	P
101/1	2328	P
101/1	2	C
101/2	228	P
12/3	9	P
151	194	P
152/4	33	P
152/6	64	P
1655	8850	P




96	717	P
99	587	P

Ensemble 5: Walviertel

BESTAND STATO ATTUALE

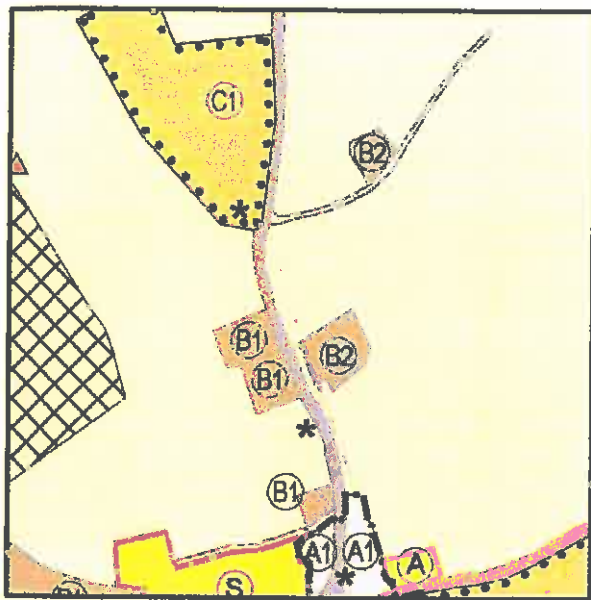

GEPLANTE ÄNDERUNG PROPOSTA DI MODIFICA

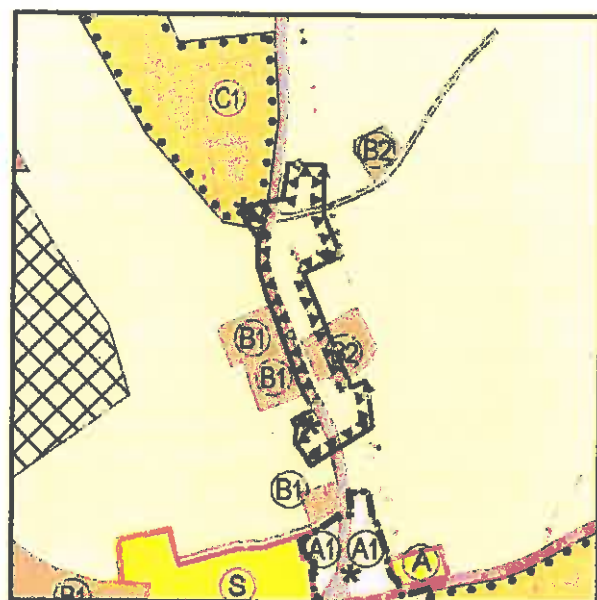

M/SC. = 1:5000




VERZEICHNIS DER PARZELLEN ELENCO DELLE PARTICELLE
ENSEMBLE 5: WALVIERTEL


Parzelle particella	AREA m ²	TIPOP
.300	34	C
.300	18	P
.319	70	P
.319	74	C
.368	336	P
.368	168	C
.583	702	P
.607/1	466	P
.63	178	P
.63	259	C
.64	309	C
.64	236	P
.65/1	282	P
.65/1	121	C
.65/1	13	C
.65/2	45	C
.65/2	16	P
.66	77	P
.66	98	C
.66	19	C
.68	222	C
.68	313	P
.748	196	P
.748	189	C
.75	97	P
.76	189	C
.76	71	P
.76	32	C
.806	821	P
104/1	1195	P
106/1	10517	P
106/3	849	P
109	103	P
110	1252	P
121/2	104	P
133/23	31	P
133/6	132	P
138/1	2906	P
140	113	P
141	157	P
142/1	1763	P
142/3	325	P
142/5	1657	P
145	177	P
147	13546	P
1667	942	P
1672	24655	P

Ensemble 6: Auer-Wetzi

BESTAND STATO ATTUALE

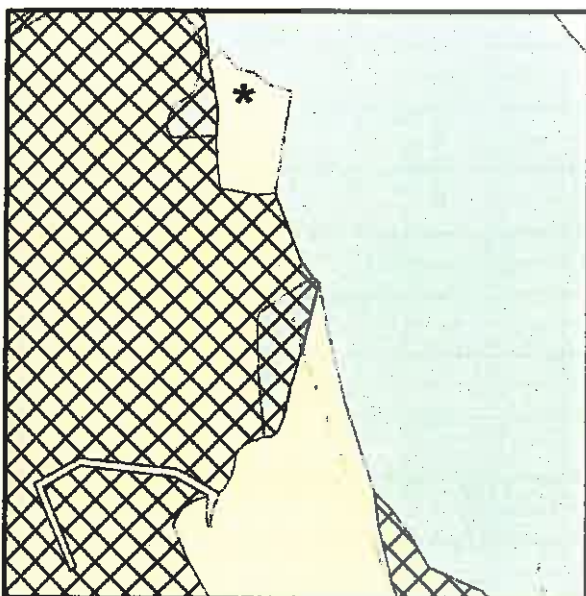

GEPLANTE ÄNDERUNG PROPOSTA DI MODIFICA

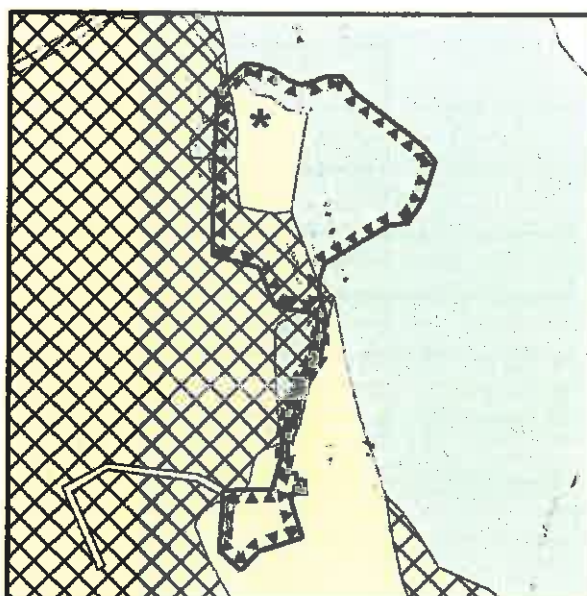


M/SC. = 1:5000

VERZEICHNIS DER PARZELLEN ELENCO DELLE PARTICELLE
ENSEMBLE 6: AUER-WETZL


Parzelle particella	AREA m ²	TIPOP
.104/1	960	P
.104/1	135	C
.104/1	89	C
.104/1	520	C
.104/1	285	C
.105	104	C
.105	584	C
.105	39	C
.105	318	P
.105	140	C
.108/1	214	P
.108/1	127	C
.109	344	P
.109	192	C
.109	218	C
.883	182	P
1680	418	P
1681	170	P
1683	6455	P
258/1	138266	P
260	375	P
261	822	P
262	1087	P
263	2448	P
264	1171	P
265	291	P
266	309	P
267	254	P
268	197	P
269	248	P
270	206	P
271	524	P
273/1	60909	P
273/2	180	P
311	21847	P
312	209	P
314/1	16992	P
314/2	112	P

Ensemble 7: St.Peter-Thurnstein

BESTAND STATO ATTUALE

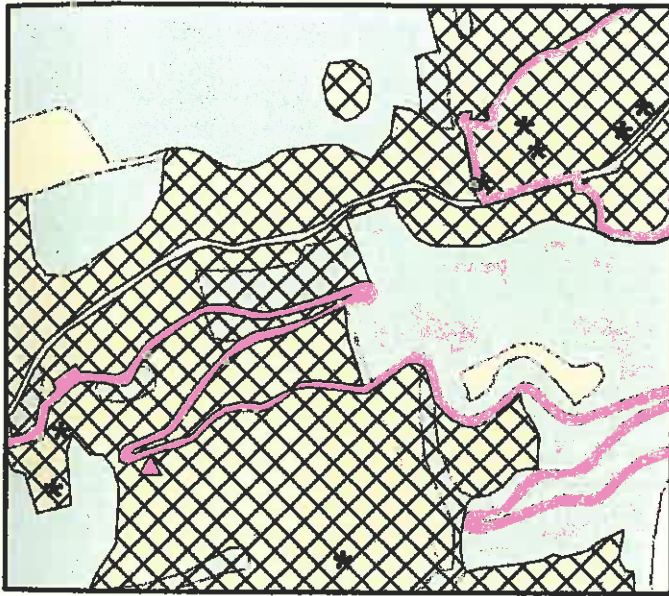

GEPLANTE ÄNDERUNG PROPOSTA DI MODIFICA

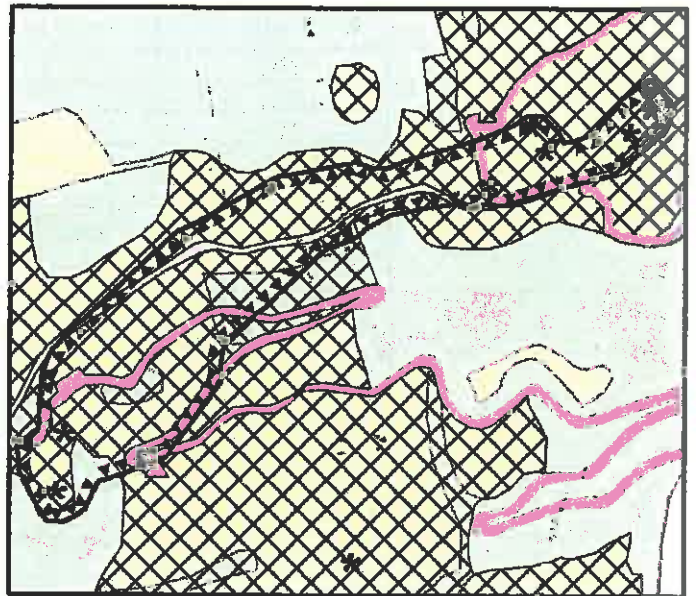

M/SC. = 1:5000



VERZEICHNIS DER PARZELLEN ELENCO DELLE PARTICELLE
ENSEMBLE 7: ST.PETER-THURNSTEIN


Parzelle particella	AREA m ²	TIPOP
.165/1	209	P
.165/2	31	P
.166/1	166	C
.166/1	357	P
.166/1	185	C
.166/1	62	C
.166/1	83	C
.166/1	337	C
.166/1	85	C
.166/1	123	C
.166/2	73	P
.167	11	C
.167	71	C
.167	35	C
.167	418	C
.167	58	C
.167	454	P
.168/1	57	C
.168/1	56	C
.168/1	179	P
.168/1	361	C
.168/1	71	C
.168/2	156	C
.168/2	161	P
.168/2	18	C
.171/1	154	P
.171/1	250	C
.171/2	312	P
.171/2	642	C
.171/2	23	C
.348	614	P
.348	77	C
.728	66	P
1315	1556	P
1316	5000	P
1317	2418	P
1318	407	P
1319	352	P
1320	253	P
1321	969	P
1322	3386	P
1327/3	985	P
1327/4	29760	P
1336/1	20936	P
1344	7982	P
1347	1898	P
1348	368	P
1349/1	678	P
1349/2	606	P
1349/3	369	P
1350/1	2090	P
1350/2	876	P
1351	171	P




Parzelle particella	AREA m ²	TIPOP
1352	1638	P
1353/1	4215	P
1353/2	433	P
1353/4	3722	P
1353/5	739	P
1353/6	482	P
1354/1	1146	P
1354/2	298	P
1355/1	4315	P
1357	13965	P
1358	715	P
1359	351	P
1360	1130	P
1361	580	P
1362	1057	P
1363/1	428	P
1363/2	2260	P
1364/1	1558	P
1743	193	P
1744	180	P
1745	3058	P
1746	250	P
1747	5786	P
1754	4687	P
1775	7046	P

Ensemble 8: Matheiler

BESTAND STATO ATTUALE

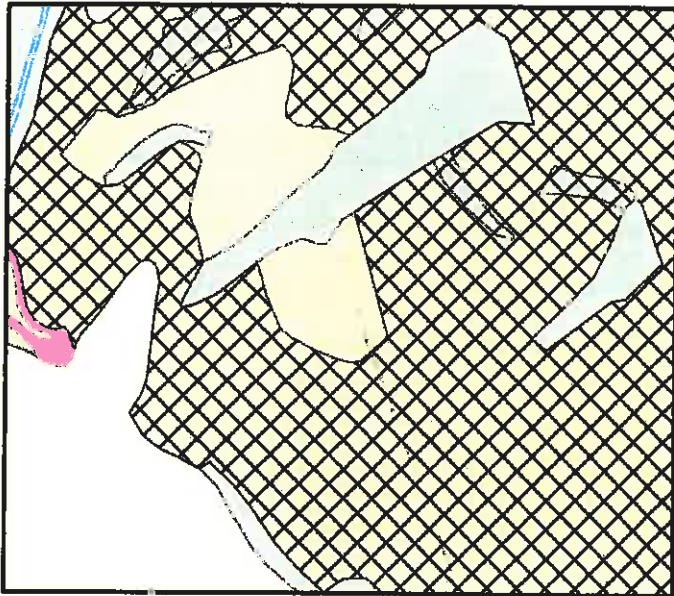

GEPLANTE ÄNDERUNG PROPOSTA DI MODIFICA

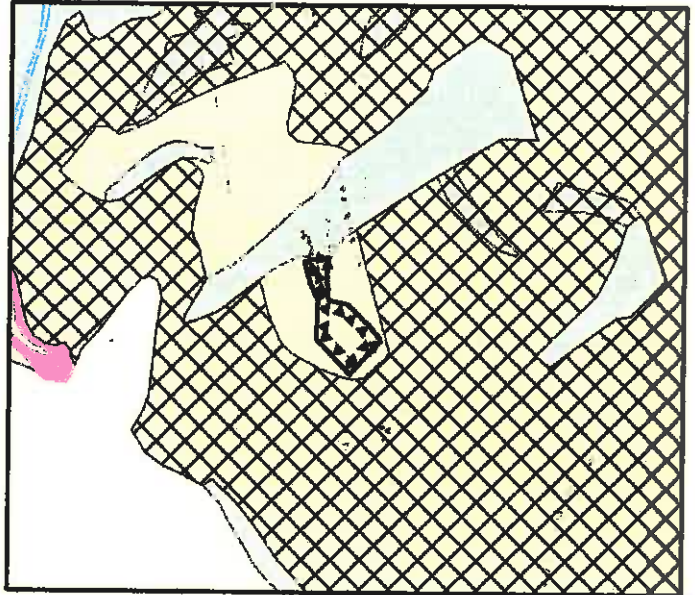

M/SC. = 1:5000


VERZEICHNIS DER PARZELLEN ELENCO DELLE PARTICELLE
ENSEMBLE 8: MATHEISER

Parzelle particella	AREA m ²	TIPOP
.148	466	P
.148	311	C
.148	57	C
.149/1	110	P
.150	96	P
.150	129	C
.150	22	C
1142	1929	P
1145	316	P
1146/1	5377	P
1147/1	15489	P
1147/2	1796	P
1149/1	9212	P
1149/2	599	P
1150/1	19342	P
1726	6588	P
1730	248	P




Ensemble 9: Zenoburg

BESTAND STATO ATTUALE

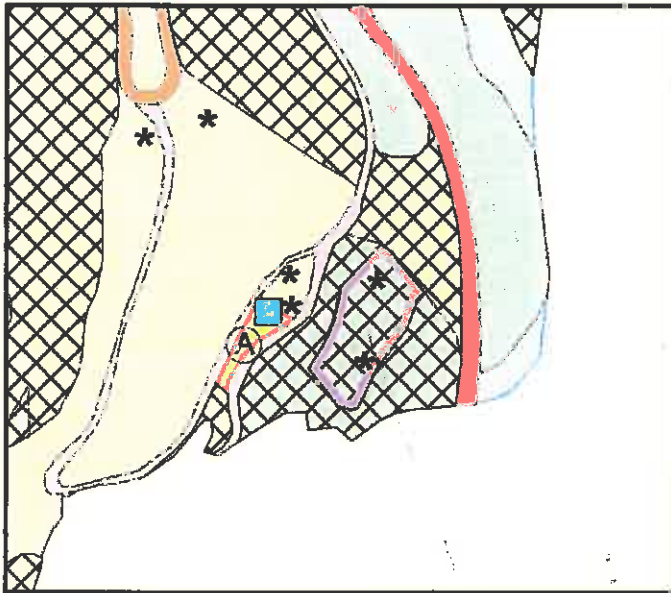

GEPLANTE ÄNDERUNG PROPOSTA DI MODIFICA

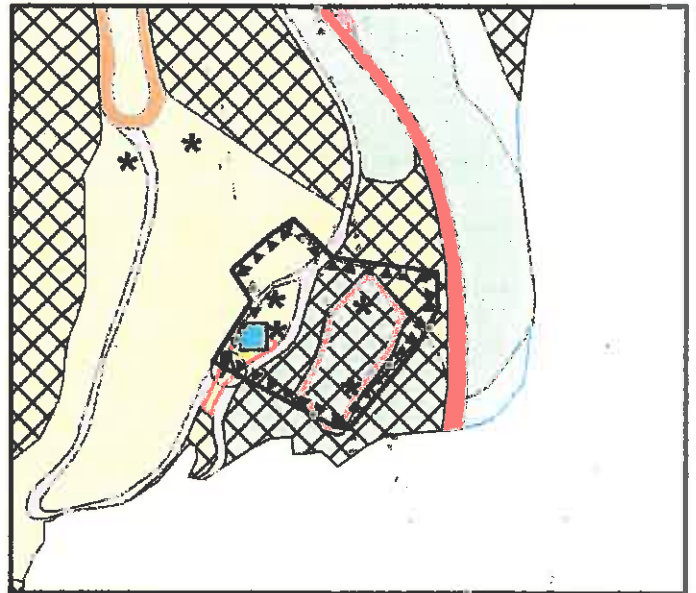

M/SC. = 1:5000




VERZEICHNIS DER PARZELLEN ELENCO DELLE PARTICELLE
ENSEMBLE 9: ZENOBURG

Parzelle particella	AREA m ²	TIPOP
.142/2	1484	P
.142/2	217	C
.143/1	52	P
.143/2	507	P
.143/2	262	C
.144/1	212	P
.144/2	46	P
.144/3	85	P
.792	703	C
1690/3	8098	P
1691/2	720	P
837/1	6818	P
837/2	4655	P
839	667	P
840	3224	P
841	710	P
842	698	P
843	399	P
844	381	P
845	1883	P
846	417	P
847/1	927	P
847/2	117	P
848/2	505	P
848/3	556	P
849	269	P
850/16	417	P
850/6	3115	P
851	889	P




Ensemble 10: Melaun

BESTAND STATO ATTUALE

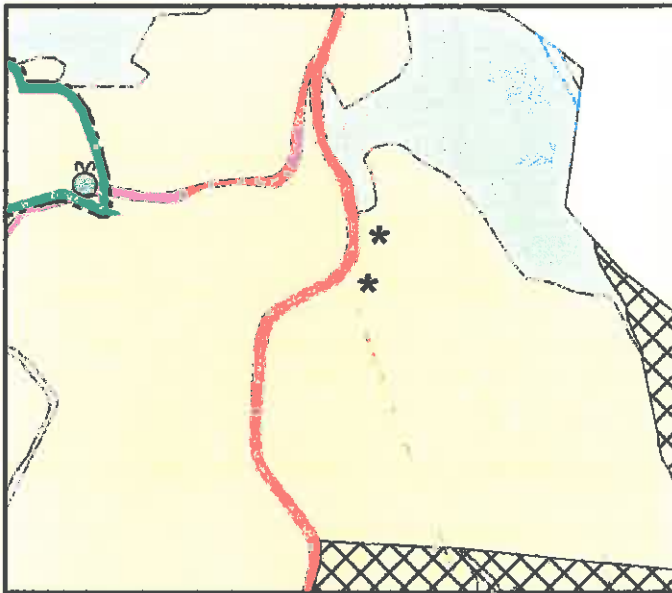

GEPLANTE ÄNDERUNG PROPOSTA DI MODIFICA

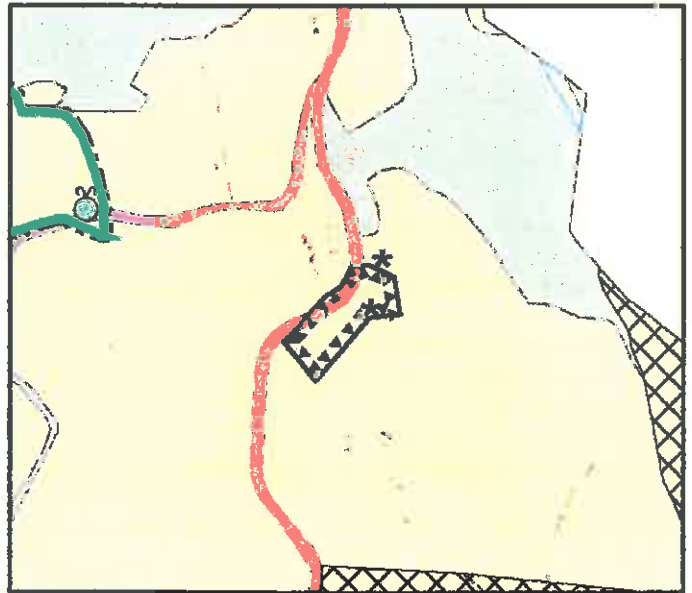

M/SC. = 1:5000




VERZEICHNIS DER PARZELLEN ELENCO DELLE PARTICELLE
ENSEMBLE 10: MELAUN


Parzelle particella	AREA m ²	TIPOP
.122/1	31	P
.122/1	225	C
.122/2	48	C
.122/2	80	P
.122/2	10	C
.123	289	C
.123	26	P
.123	188	C
.124	160	P
1690/5	1034	P
1771	15256	P
621/1	13883	P
629/1	438	P
629/2	21	P
630	4547	P
632/1	1437	P
632/2	590	P
635	4007	P
636	7569	P

Ensemble 11: Finele

BESTAND STATO ATTUALE

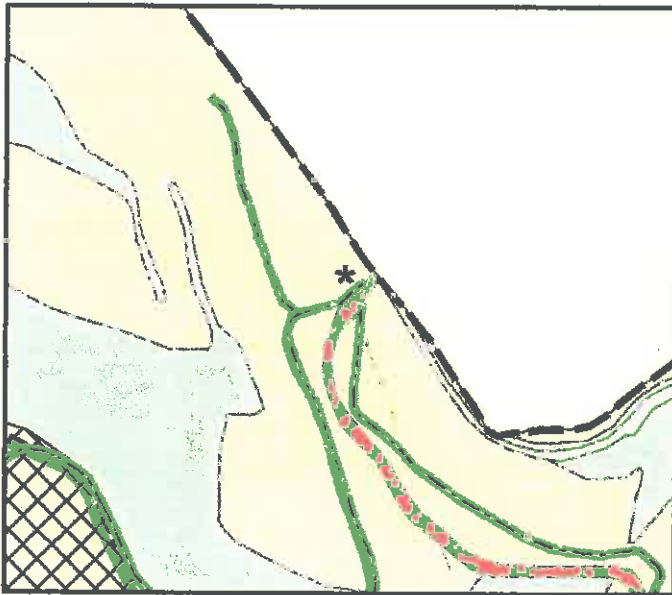

GEPLANTE ÄNDERUNG PROPOSTA DI MODIFICA

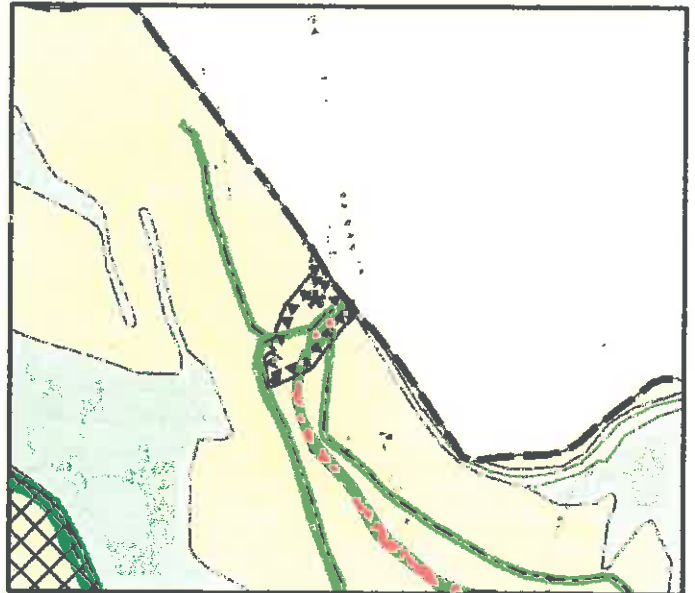


MSC. = 1:5000

VERZEICHNIS DER PARZELLEN ELENCO DELLE PARTICELLE
ENSEMBLE 11: FINELE

Parzelle particella	AREA m²	TIPOP
.115	186	P
.115	88	C
.115	56	C
.116/1	216	C
.116/1	229	P
.116/1	18	C
.250	53	P
1664	5417	P
1688	214	P
1689	219	P
1766/1	4806	C
1766/1	2	C
1767/1	31	P
1768	345	P
1771	31	C
1771	31	C
1771	32	C
1771	34	C
1771	13	C
1771	15256	P
399/1	704	P
399/2	498	P
401/1	3802	P
401/4	513	P
401/5	48	P
402	259	P
403/1	28	P
403/2	55	P
404/6	33	P
405/3	121	P
430/1	3596	P


Ensemble 12: Muthöfe

BESTAND STATO ATTUALE

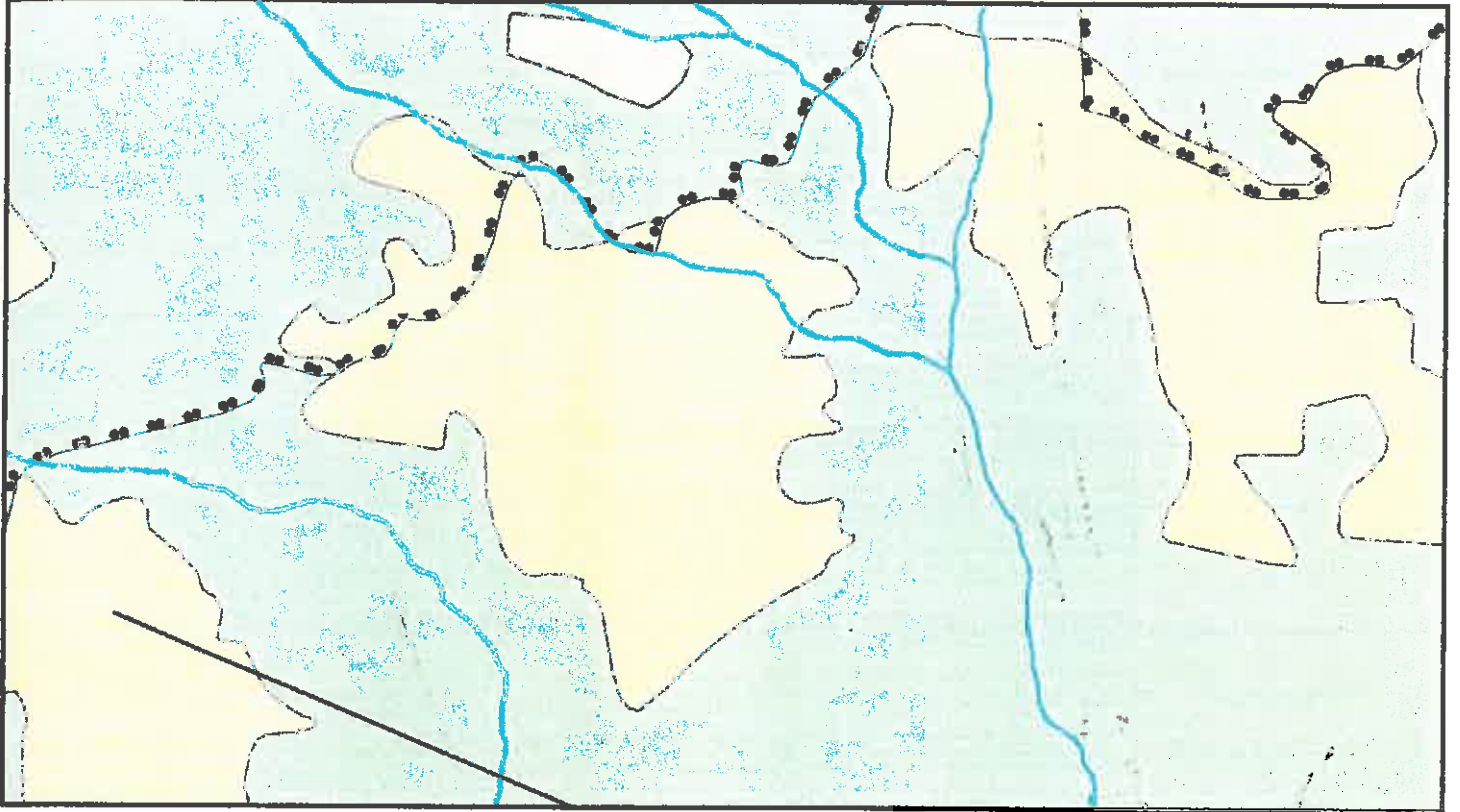

M.S.C. = 1:5000

GEPLANTE ÄNDERUNG PROPOSTA DI MODIFICA

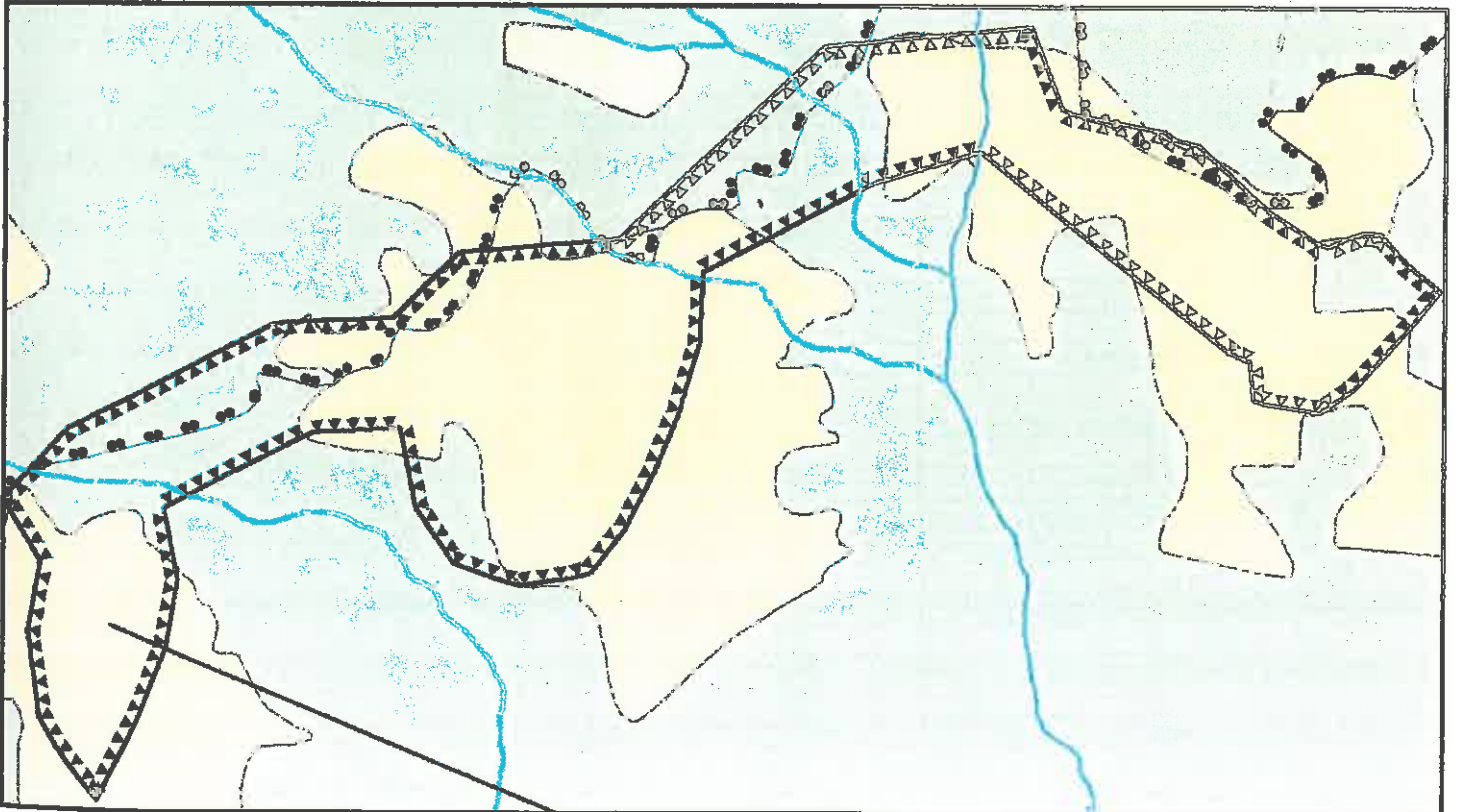

M.S.C. = 1:5000

VERZEICHNIS DER PARZELLEN ELENCO DELLE PARTICELLE
ENSEMBLE 12: MUTHÖFE



Parzelle particella	AREA m ²	TIPOP
.183	158	C
.183	133	P
.185	122	C
.185	5	C
.185	95	P
.186/1	88	P
.186/2	61	P
.187	94	P
.188/1	103	P
.188/2	76	P
.189	35	P
.189	76	C
.190	81	C
.190	14	P
.190	43	C
.191	53	P
.191	146	C
.192	913	P
.192	289	C
.194	134	C
.194	29	C
.194	72	C
.194	359	P
.194	118	C
.233	36	P
.234	41	P
.235	21	P
.252	87	P
.273	208	P
.273	75	C
.518	33	P
.518	263	C
.518	4	C
.570/1	23	P
.570/1	119	C
.570/1	43	C
.570/2	70	P
.570/2	245	C
.570/2	4	C
.570/3	103	C
.570/3	50	P
.762	219	P
.769	118	P
.770	18	P
.770	86	C
.794	13	C
.794	36	P
.795	55	C
.795	14	P
.796	9	P
.812	183	P
1448	27685	P
1449	3469	P



1450/1	13994	P
1450/2	229	P
1450/3	303	P
1450/4	162	P
1453	3212	P
1462	8580	P
1463	786	P
1464	635	P
1465	310	P
1468	9871	P
1470	9228	P
1473/1	3749	P
1473/2	106	P
1478	9162	P
1479	7825	P
1482	3542	P
1483	5491	P
1487	6008	P
1488	19186	P
1492	23405	P
1493	1397	P
1495	431	P
1496	11078	P
1502	8150	P
1503	94	P
1504	146	P
1505	2160	P
1506	145	P
1507	624	P
1508	228	P
1509	982	P
1510	1244	P
1511	8317	P
1522	2910	P
1523	765	P
1524	136	P
1525	111	P
1526	924	P
1527	941	P
1528	379	P
1529	137	P
1530	4060	P
1531	103	P
1532	331	P
1533	22	P
1534	232	P
1535	9074	P
1536	2942	P
1537/1	4796	P
1537/2	2700	P
1537/3	187	P
1538	10075	P
1539/1	15648	P
1539/2	2504	P
1539/3	348	P
1540	58	P
1541	427	P
1542	123	P

...

1543/1	11347	P
1543/2	2072	P
1548	11144	P
1551	21516	P
1554	15177	P
1555	11056	P
1561/1	24052	P
1561/2	38525	P
1562	30726	P
1567	26351	P
1568	1573	P
1569	28691	P
1577	149261	P
1578	241	P
1579	97293	P
1581/1	53898	P
1755	797	P
1756	538	P
1757	486	P
1758	7196	P
1759	1982	P

